

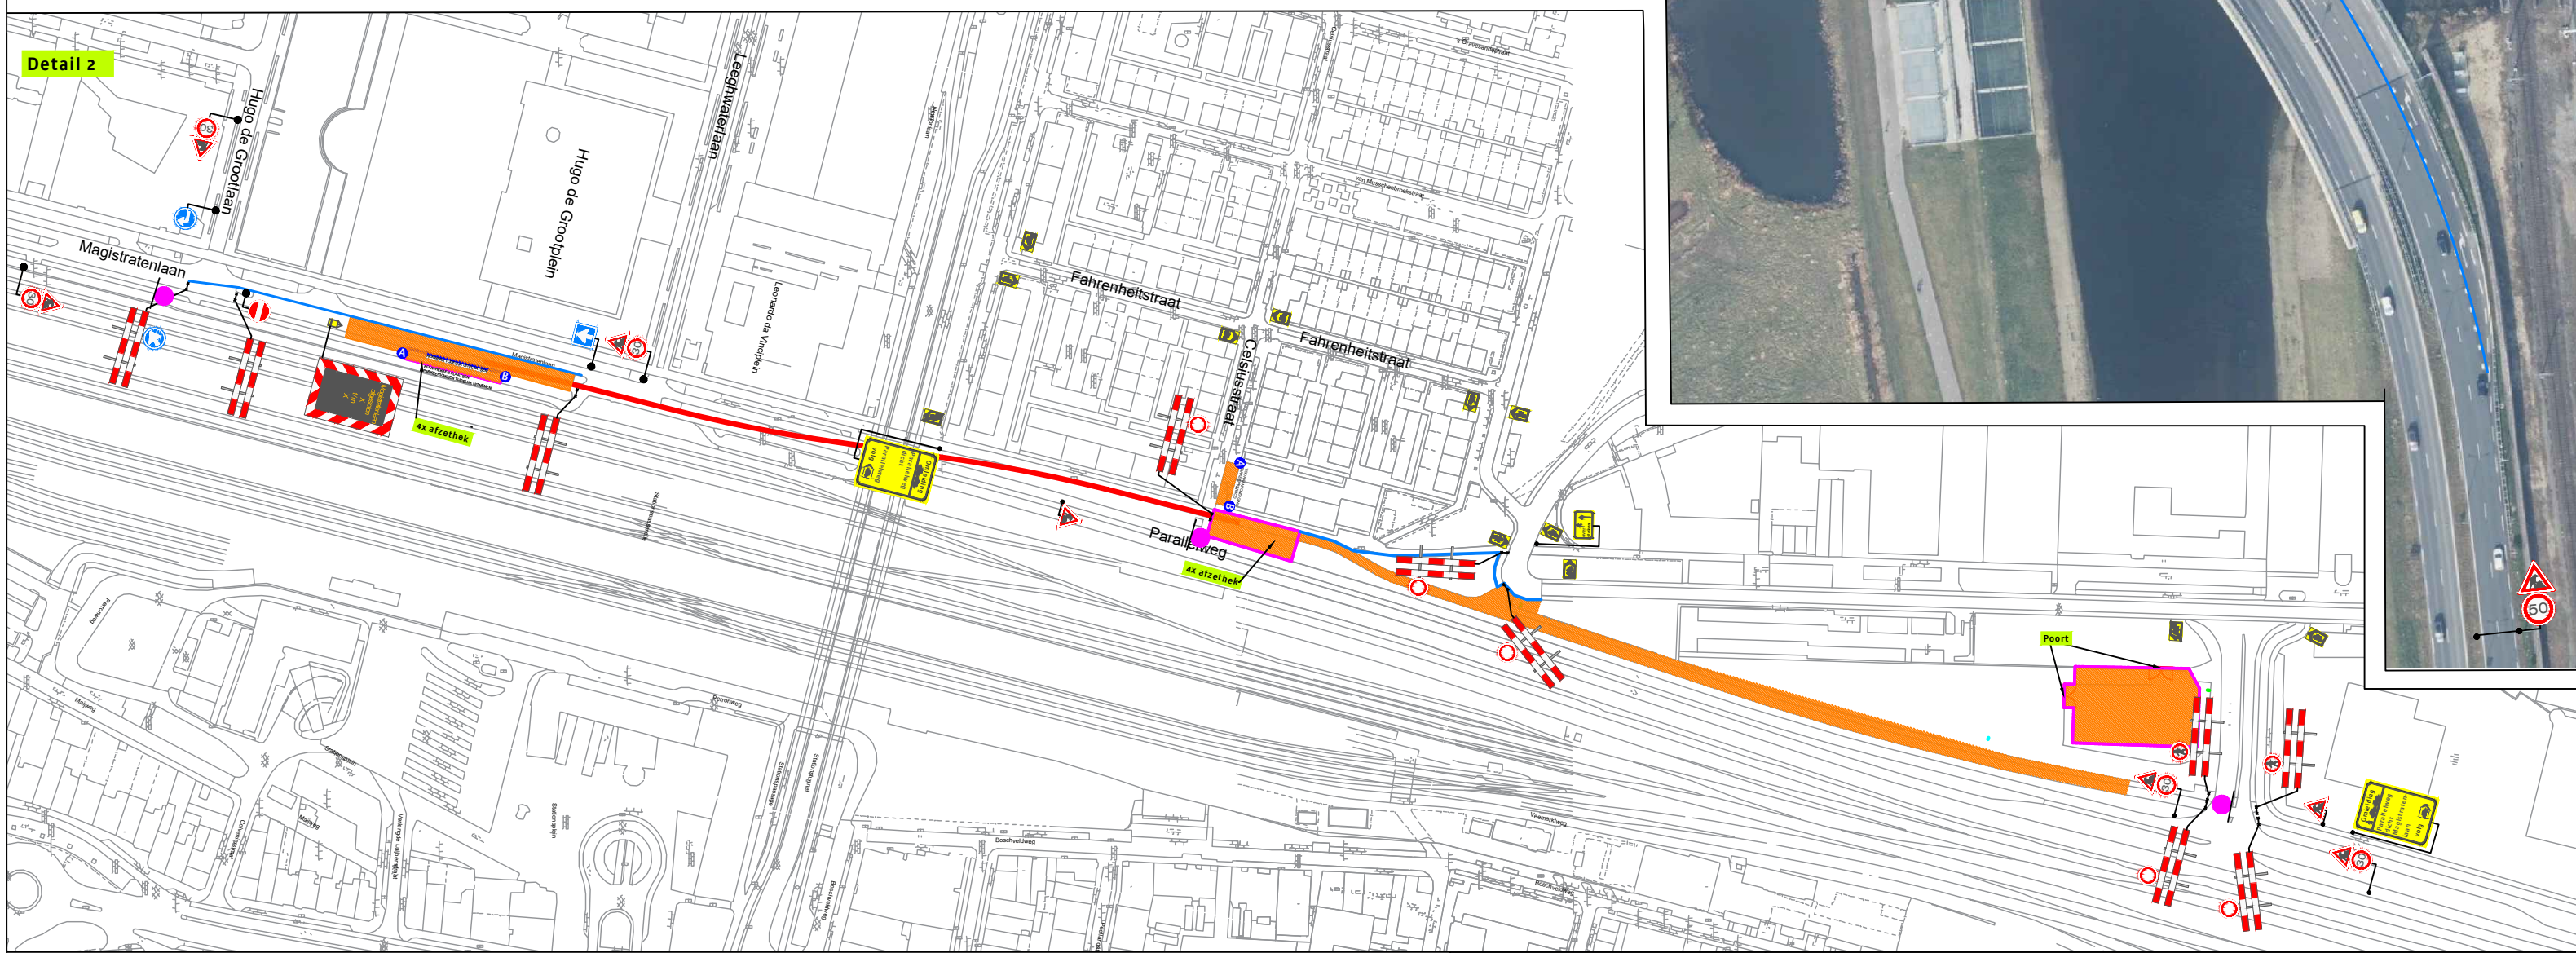


Detail 1

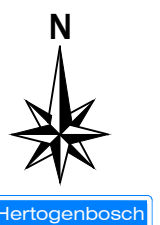

Detail 2

- Legenda**
- Werkvak
 - Bakens
 - Gestuurde boring
 - Bouwhekken

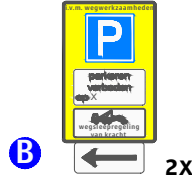

's-Hertogenbosch

Opdrachtgever:
VAN VULPEN

Versluys verkeers techniek BV
 Verhuur wegbeveiliging
 BODEGRAVEN - ROTTERDAM - VIJFHUIZEN
 TEL. 0172-614097/010-2929241/023-5580829

Project: Magstratenlaan, 's-Hertogenbosch		Tekening nr. : 218-01112-02
Onderdeel: Verkeersmaatregelen / Afsluiting	Datum: 28-03-2018	Revisie : nvt
Getekend: R.Bajja	Datum: 28-03-2018	GS nr. : nvt
Gecontroleerd: H.Labordus	Schaal: nvt	Ref. nr. : nvt
Status: Concept		Formaat : A3

Plaatsing conform C.R.O.W 96a en 96b - Conflicterende bewegwijzering afdekken